



CEĻU SATIKSMES ORGANIZĀCIJAS SHĒMA
M 1:5000

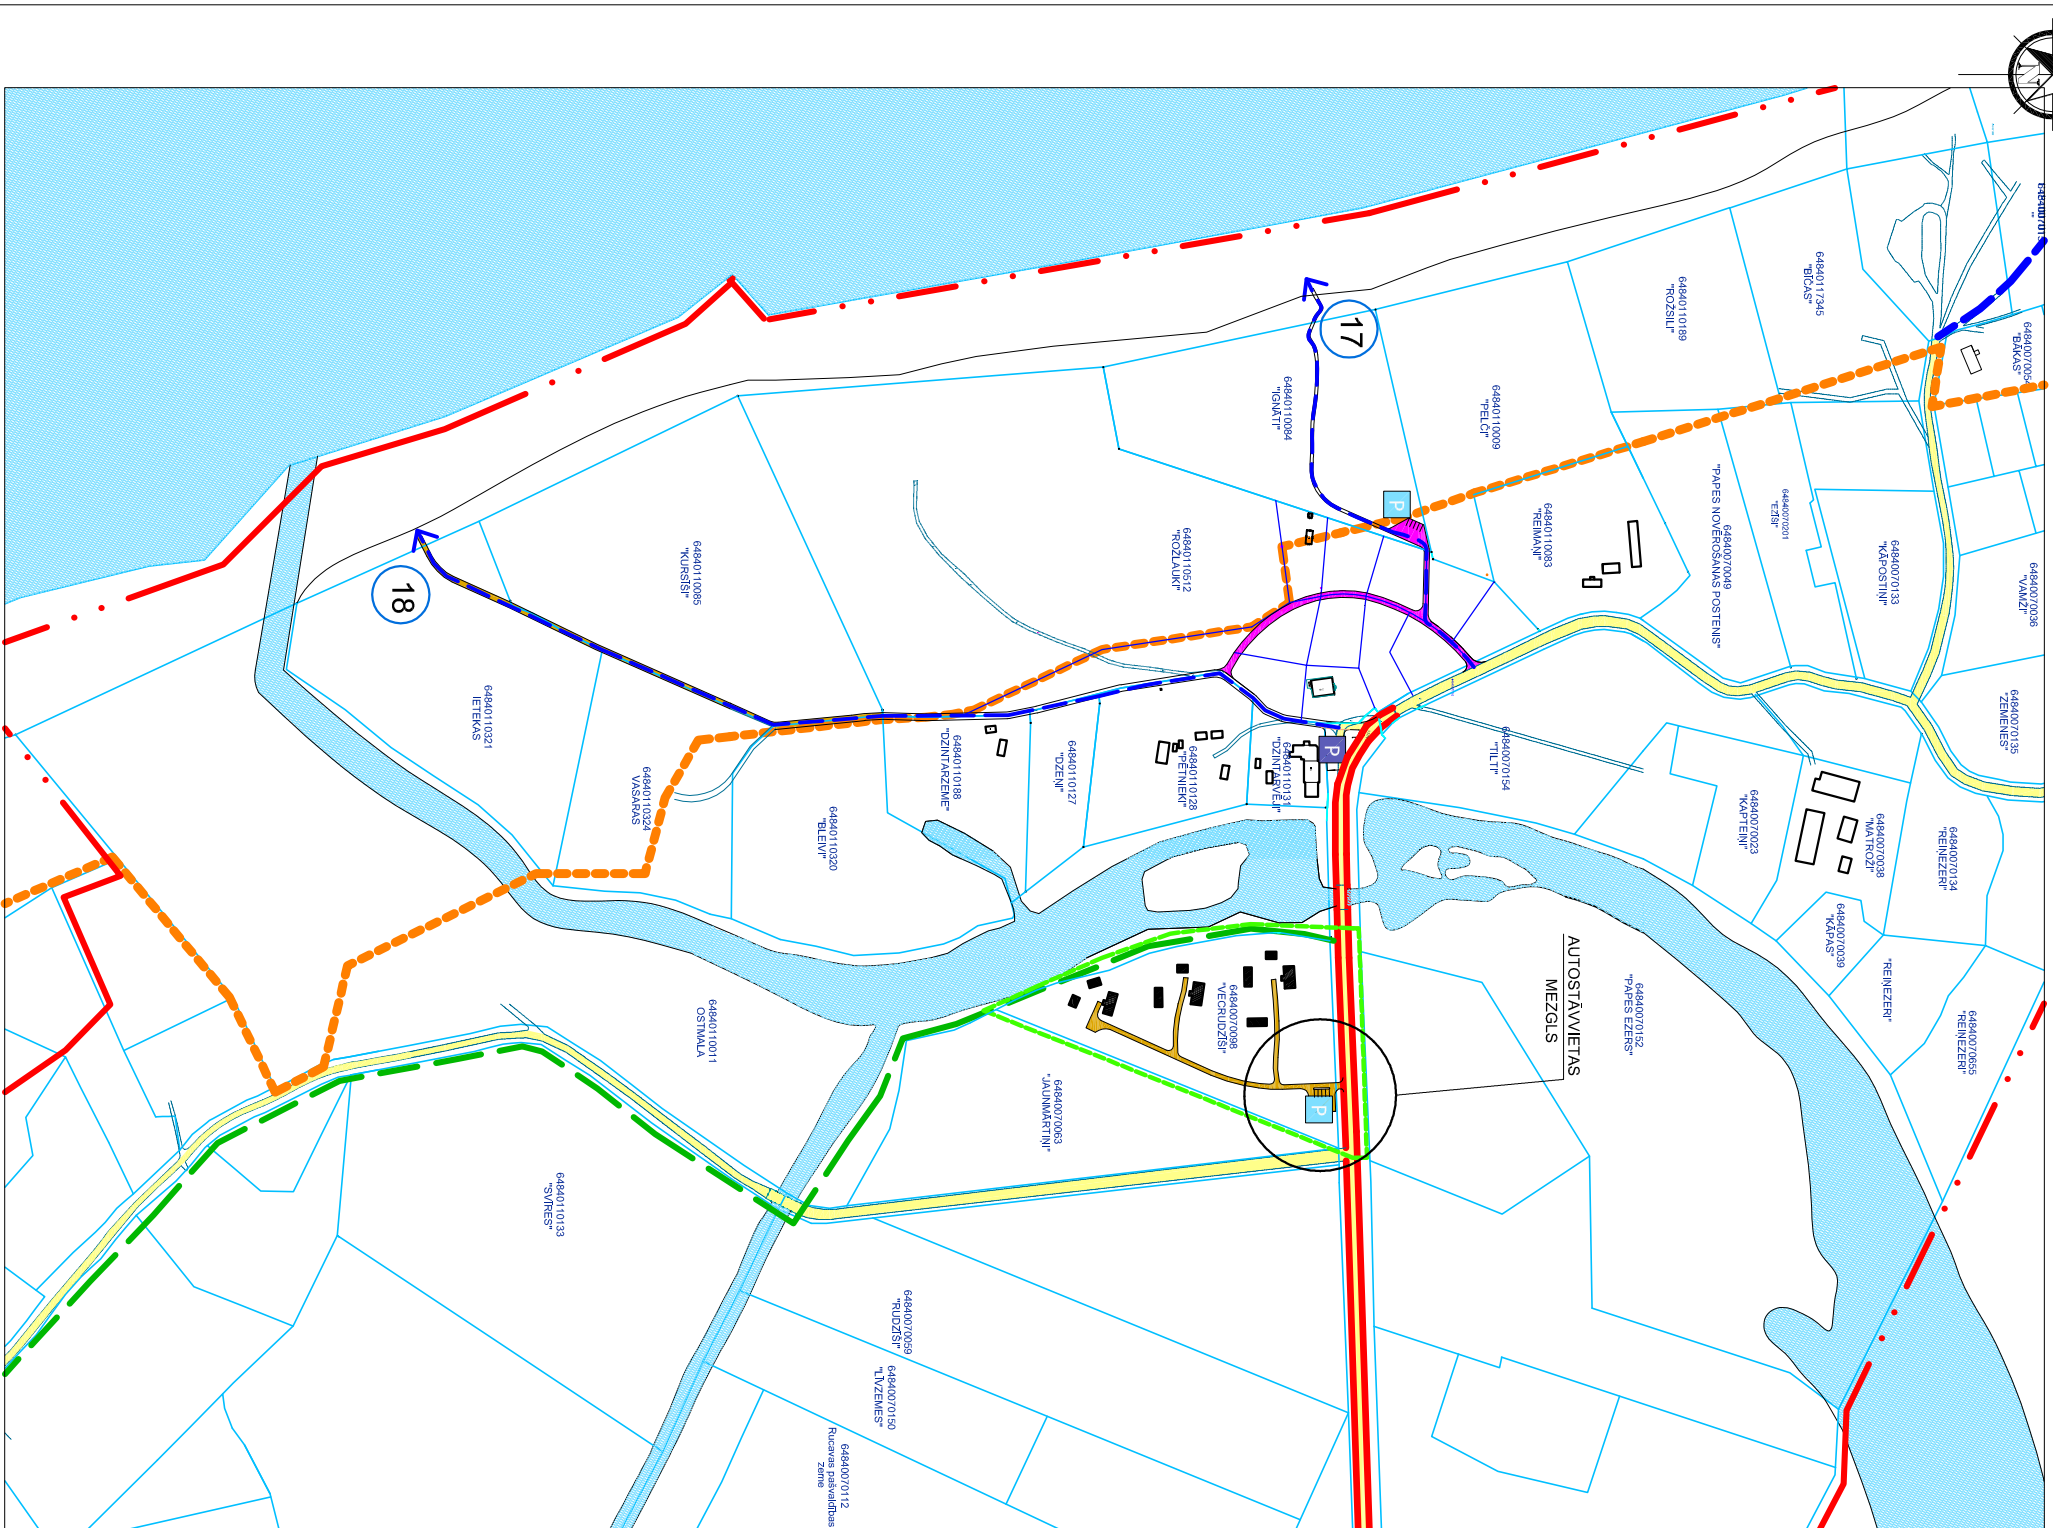

AUTOSTĀVIETAS MEZGLS PIE VALSTS AUTOCEĻA V1221
M 1:500

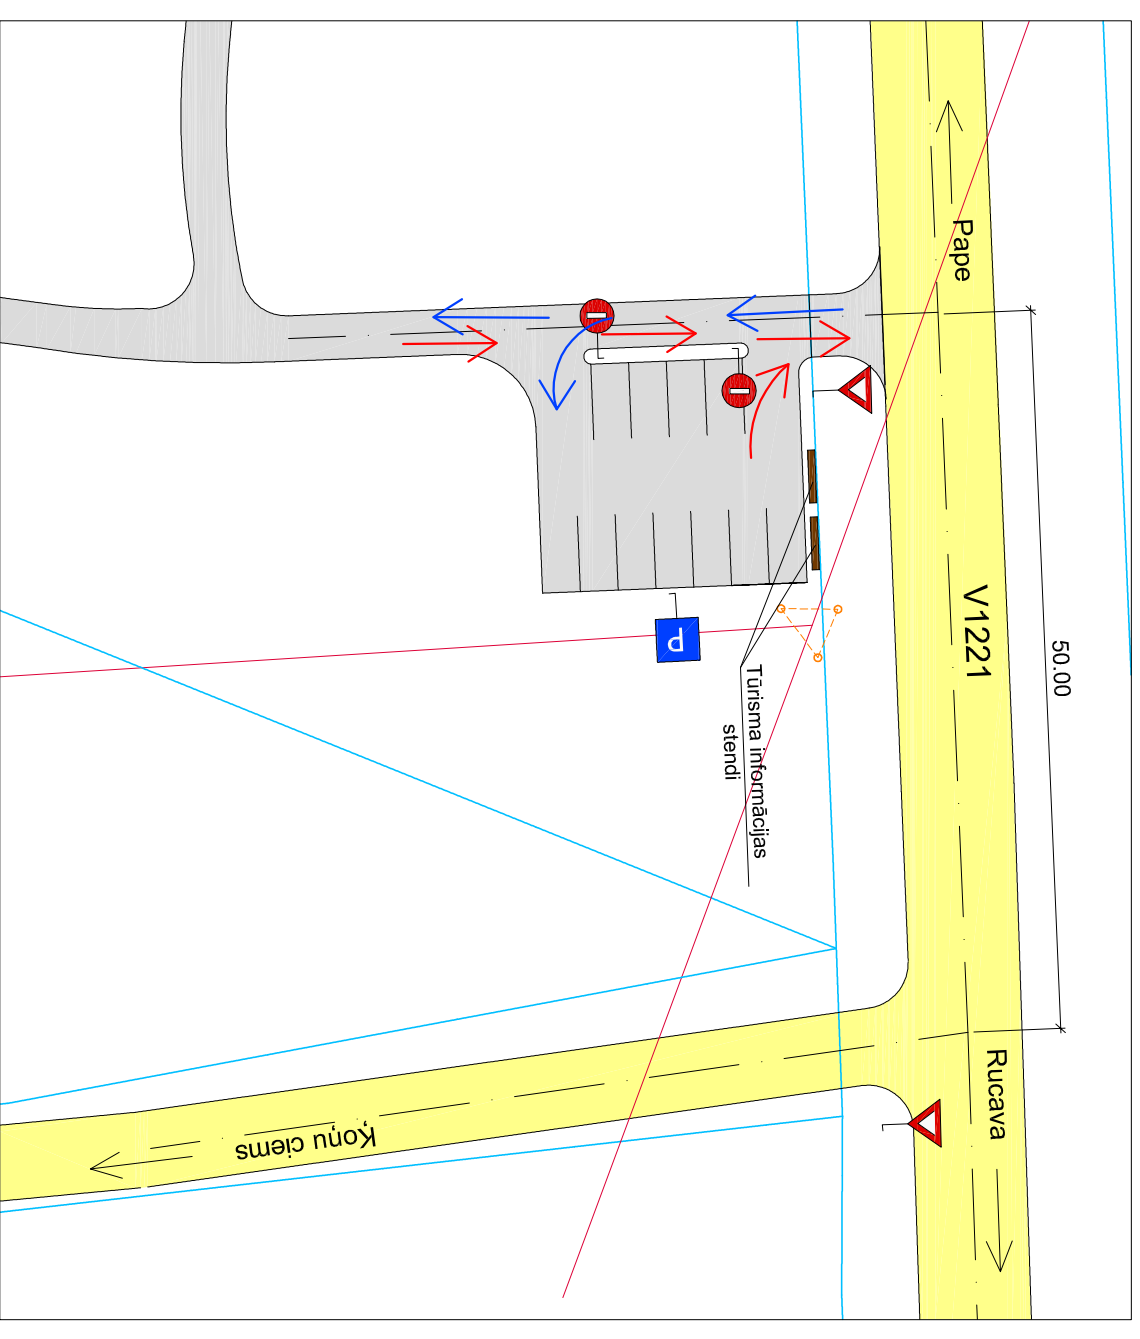

CEĻU SATIKSMES ORGANIZĀCIJAS SHĒMA
PIENĒMTIE APZĪMĒJUMI

- VALSTS REĢIONĀLAIS AUTOCEĻŠ V1221
- PAŠVALDĪBAS AUTOCEĻŠ
- IEPRIEKŠ PLĀNOTAIS SERVITŪTA AUTOCEĻŠ
- PLĀNOTAIS PIEBRAUCAMĀIS CEĻŠ
- ZEMES GABALU ROBEŽŠAS
- PLĀNOTO ZEMES VIENĪBU ROBEŽŠAS
- CIEMA ROBEŽŠA
- PLĀNOTĀ PIEKĻUVE JURAI KAĶĀMGĀJĒJIEM UN VELOSIPĒDISTIEM
- VELOCEĻLĪNŠ
- KRĀSTA KĀPU AIZSARGJOSLA
- DETĀLPLĀNOJUMA ROBEŽŠA
- ESOŠĀ, PĀRBŪVĒJAMĀ AUTOSTĀVIETĀ
- PLĀNOTĀ AUTOSTĀVIETĀ

AUTOSTĀVIETAS MEZGLA
PIENĒMTIE APZĪMĒJUMI

- VALSTS UN PAŠVALDĪBAS AUTOCEĻI
- PLĀNOTAIS PIEBRAUCAMĀIS CEĻŠ
- CEĻA ZĪME - DODIET CEĻU Nr.206
- CEĻA ZĪME - STĀVVIETĀ Nr.532
- CEĻA ZĪME - IEBRAUKT AIZLIEGTS Nr.301
- IEBRAUKŠANAS VIRZIENS
- IZBRAUKŠANAS VIRZIENS

DETĀLPLĀNOJUMS NEKUSTAMAJAM ĪPAŠUMAM "VECRUDŽIŠI", PĀPĒ,
PĀPES KOŅU CIEMĀ, RUCAVAS PĀGASTĀ, RUCAVAS NOVADĀ

PROJ.VAD.	U.VECVĀGARS	CEĻU SATIKSMES ORGANIZĀCIJAS SHĒMA:	MĒROGS	LAPA	LAPAS
IZSTRĀDĀJA	E.LĀČIS	AUTOSTĀVIETAS PLĀNOJUMA MEZGLS	5	8	