


ŽEMĖS SKLYPO PLANAS M 1:500

Sklypo plotas 2000 m²

Projektuojamas sklypas Nr.74 Šventojoje
(teritorijoje ties Pašventupio keliu, Miško taku ir Jonparparčio gatve)

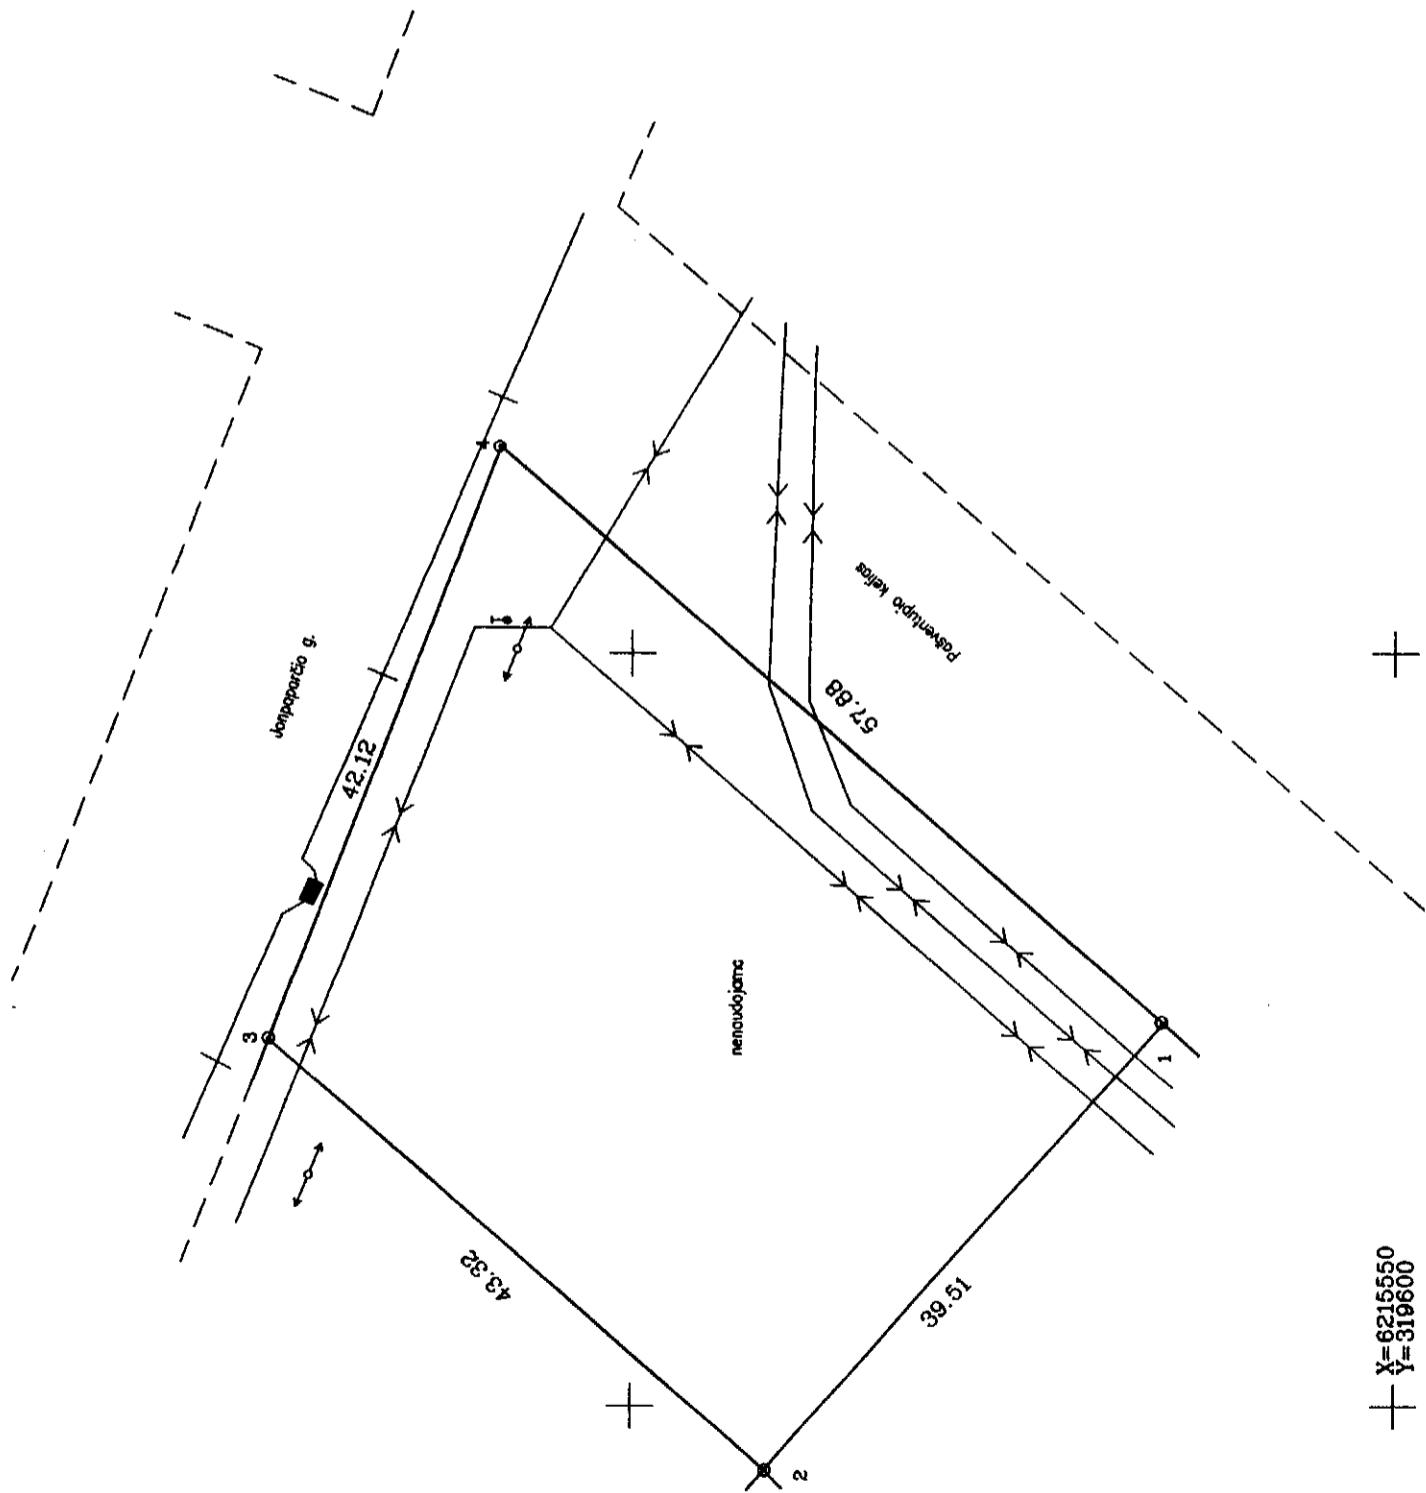

— X=6215550
— Y=319600

Kadastras:	vieta:	Palangos	biotas	sklypas
Žemės sklypo kadastro Nr.		2501000	00	00/07
Gatvė, namo Nr.				
Kaimas (miestelis)				
Seniūnija	Šventosios			
Miestas (rajonas)	Palanga			
Apskritis	Klaipėda			

Gretimybė	Gretimimo žemės sklypo kadastro Nr.	Pastabos
1-2	sklypas Nr.72	
2-3	sklypas Nr.76	
3-4	valst. žemė (Jonparparčio g.)	
4-1	valst. žemė (Pašventupio kelias)	


PATVIRTINTA
PALANGOS MIESTO SAVIVALDYBĖS
ADMINISTRACIJOS DIREKTORIAUS
2005.07.29
ISAKYMU NR. (4.1)-A1-695



SKLYPO RIBOS PAŽYMĖTOS KADASTRO ŽEMĖLAPEJE
VALSTYBĖS ĮMONĖS REGISTRACIJOS CENTRO KLAIPĖDOS RIMALAS
GIS vadovė
pareigys *A. GIZIENĖ* (parašas) *A. GIZIENĖ* (vardas, pavardė)
2005 m. mėn. d.

Su paženkintomis vietovėse žemės sklypo ribomis, aprašytomis 2005 m. m. mėn. d. žemės sklypo paženklinimo-parašymo akte, ir nustatytu plotu sutinku:
Žemės savininkas (naudotojas): *Ro. Tryška, Kalviene* (parašas) (data)

Klaipėdos apskrities administracijos žemės tvarkymo departamento
Palangos m. miesto (rajono) žemėtvarkos skyrius
Patikrinęs vyr. geodezininkas *K. Sušinskis* 2005-05-27
Suderino: *A. Stonkus* 2005-05-17
(parašas) (vardas, pavardė)

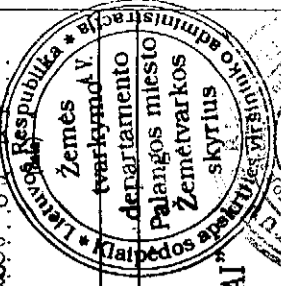

Uždaroji akcinė bendrovė
"KAUNO INŽINERINIAI TYRINĖJIMAI"

Pareigos	Vardas, pavardė	Parašas
Gen. direktorius	A. Kuznickas	<i>[Signature]</i>
Direktorius techn.	V. Navickas	<i>[Signature]</i>
Vykdytojas	A. Vazgys	<i>[Signature]</i>
Braižė	L. Vizgirdienė	<i>[Signature]</i>