


KAIMO PLĖTROS (ŪKIO VIDAUS) ŽEMĖTVARKOS PROJEKTAS ŪKININKO ŪKIO SODYBOS FORMAVIMUI M 1: 2000 LIČIŪNIŠKIŲ KAIMAS, AUKŠTADVARIO SENIŪNIJA, ČIŽIŪNŲ KADASTRO VIETOVĖ, TRAKŲ RAJ.SAV.

Žemės sklypo kadastro Nr.7924/0002:111

Sklypo plotas 48000 m²
Sprendinių brėžinys

Sutartiniai ženklai:

- Ūkininko ūkio sodybos vieta
- Elektros linijų apsaugos zonos
- Miško naudojimo apribojimai
- Vandens telkinių apsaugos juostos ir zonos
- Pelkės ir šaltiniai
- Nacionaliniai ir regioniniai parkai
- Hidrografiniai draustiniai
- Žemės sklypo riba
- Vietinės reikšmės kelias

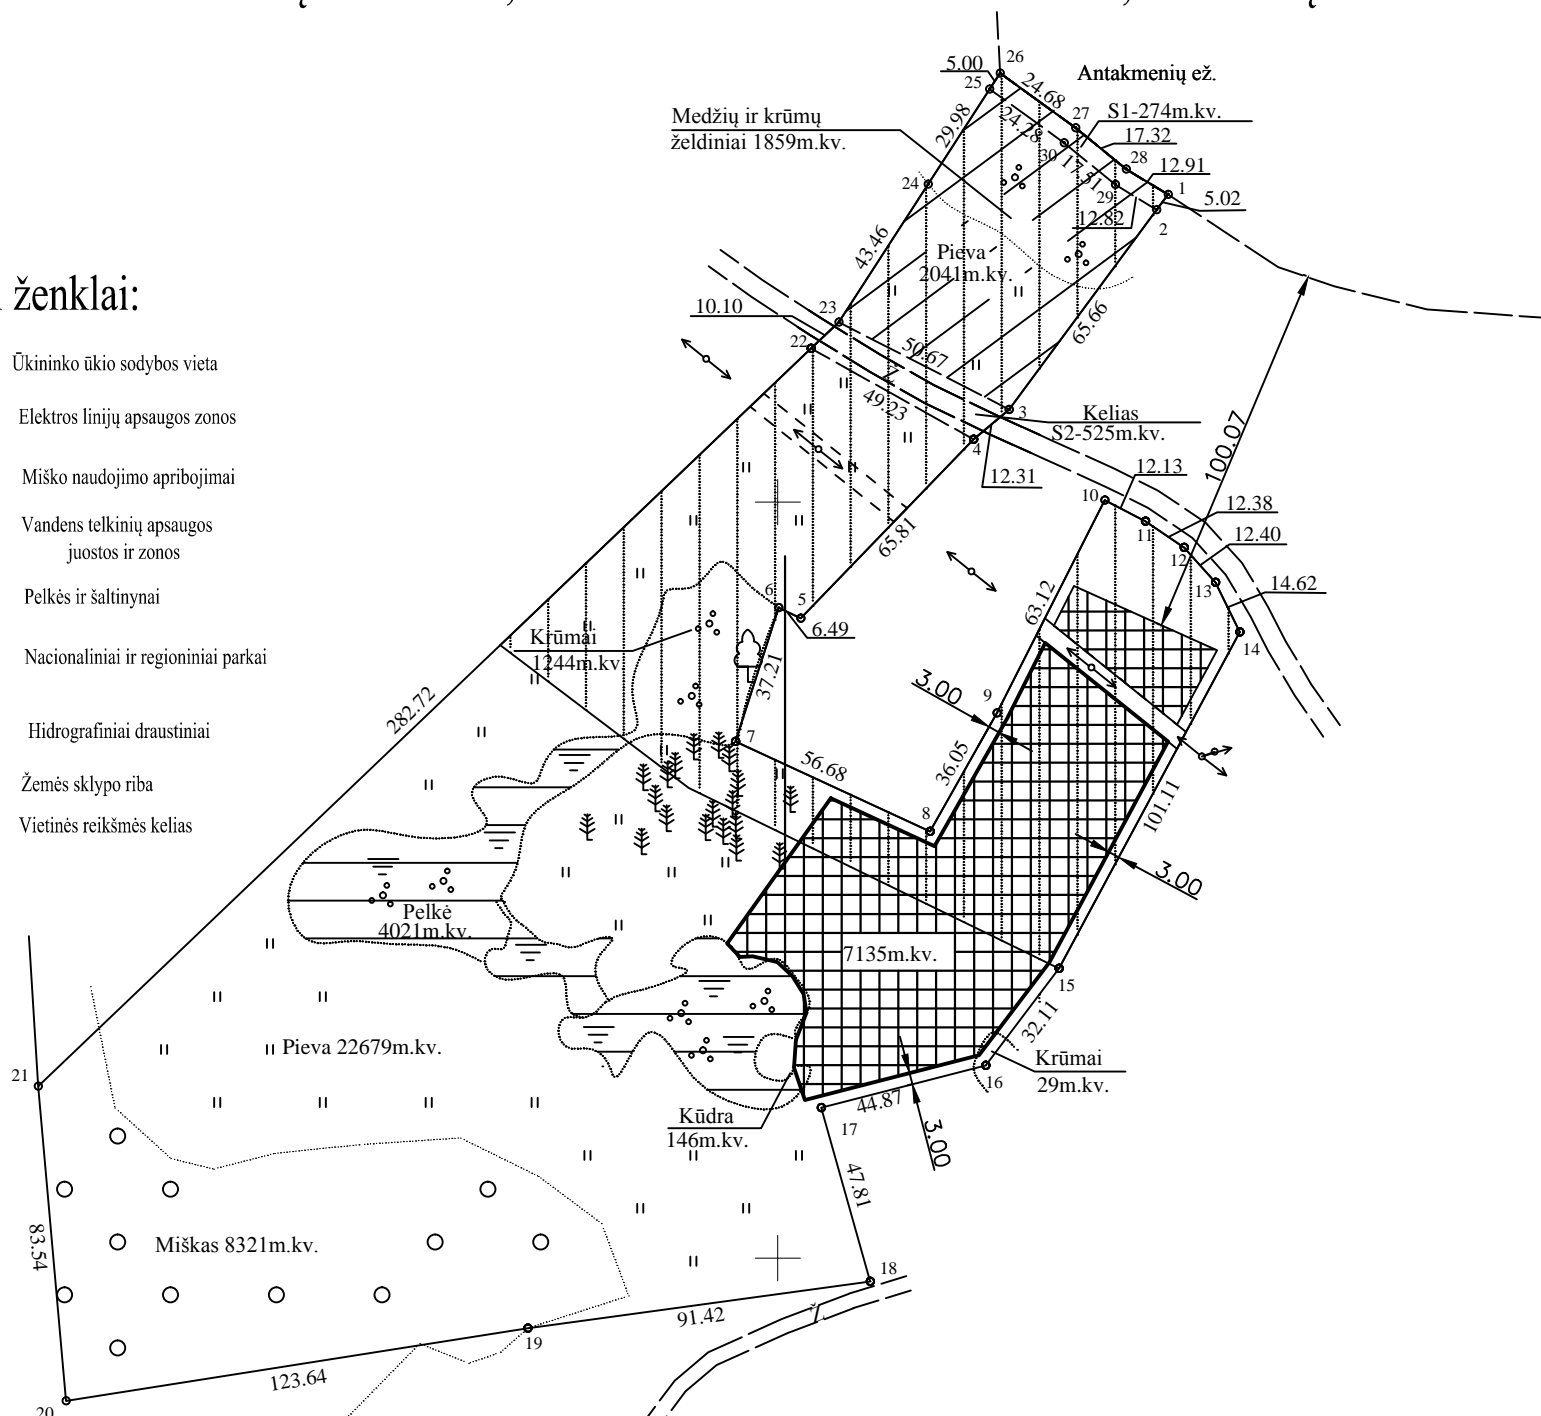

EKSPLIKACIJA	bendras plotas m ²	žemės ūkio naudm. m ²	miškas m ²	užstatyta teritorija m ²	keliai m ²	vandens m ²	kita žemė m ²
Šarūnas Paliulis							
Esama padėtis	48000	31845	8321	-	525	146	7163
Pagal projektą	48000	24720	8321	7135	525	146	7153

Žemės sklype taikomos specialios žemės ir miško naudojimo sąlygos, nustatytos LRV 1992-05-12 nutarimu Nr.343		
kodas	aprašymas	plotas,m.kv.
VI	Elektros linijų apsaugos zonos	482
XXVI	Miško naudojimo apribojimai	8321
XXIX	Vandens telkinių apsaugos juostos ir zonos	16780
XXX	Pelkės ir šaltiniai	4021
XXXIV	Nacionaliniai ir regioniniai parkai	48000
XXXIX	Hidrografiniai draustiniai	4174
SERVITUTAS:		
202	Kelio servitutas - teisė naudotis pėsčiųjų taku	S1-274
203	Kelio servitutas- teisė važiuoti transporto priemonėmis	S2-525

Gretimybė	Gretimo žemės sklypo kadastro Nr.	Pastabos
1-3,4-10,14-16,18-20		VŽF
3-4,10-14		kelias
16-18		Trakų raj.savivaldybės taryba
20-21	792400020386	Vidmantė Sadauskienė
21-22,23-26	792400020112	Janina Aliukonienė Leonas Benetis
26-28-1		Antakmenių ež.

Suderinta su žemės savininkais (naudotojais):
, Šarūnas Paliulis
(vardas, pavardė) (parašas) (data)

Suderinta :

UAB "KIPRĖGELIS"			
LICENCIJOS NR. 387G-552 IŠDUOTA 2006.08.24			
Pareigos	Parašas	Vardas, pavardė	Data
Direktorius		VI.Meškonis	2009.08.14
Proj.autorė		L.Pakalnierė	2009.08.14
			A.V.