


Žemės sklypo išdėstymo schema

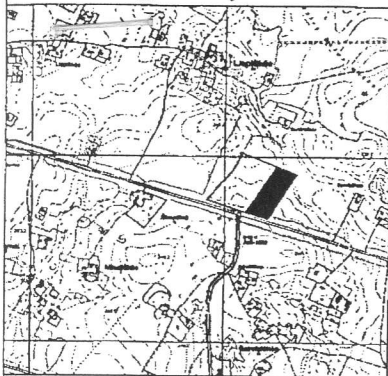


ŽEMĖS SKLYPO PLANAS M 1:

Sklypo plotas 32600

VALSTYBĖS ĮMONĖS REGISTRŲ CENTRO
VILNIAUS FILIALAS
dokumento originalo
KOPJA TIKRA
2015 01 06 Registravimo Nr. 2
Nc. 61
Vyresniojo techninio inspektoriaus pavaduotoja

Irena Voronovskaja

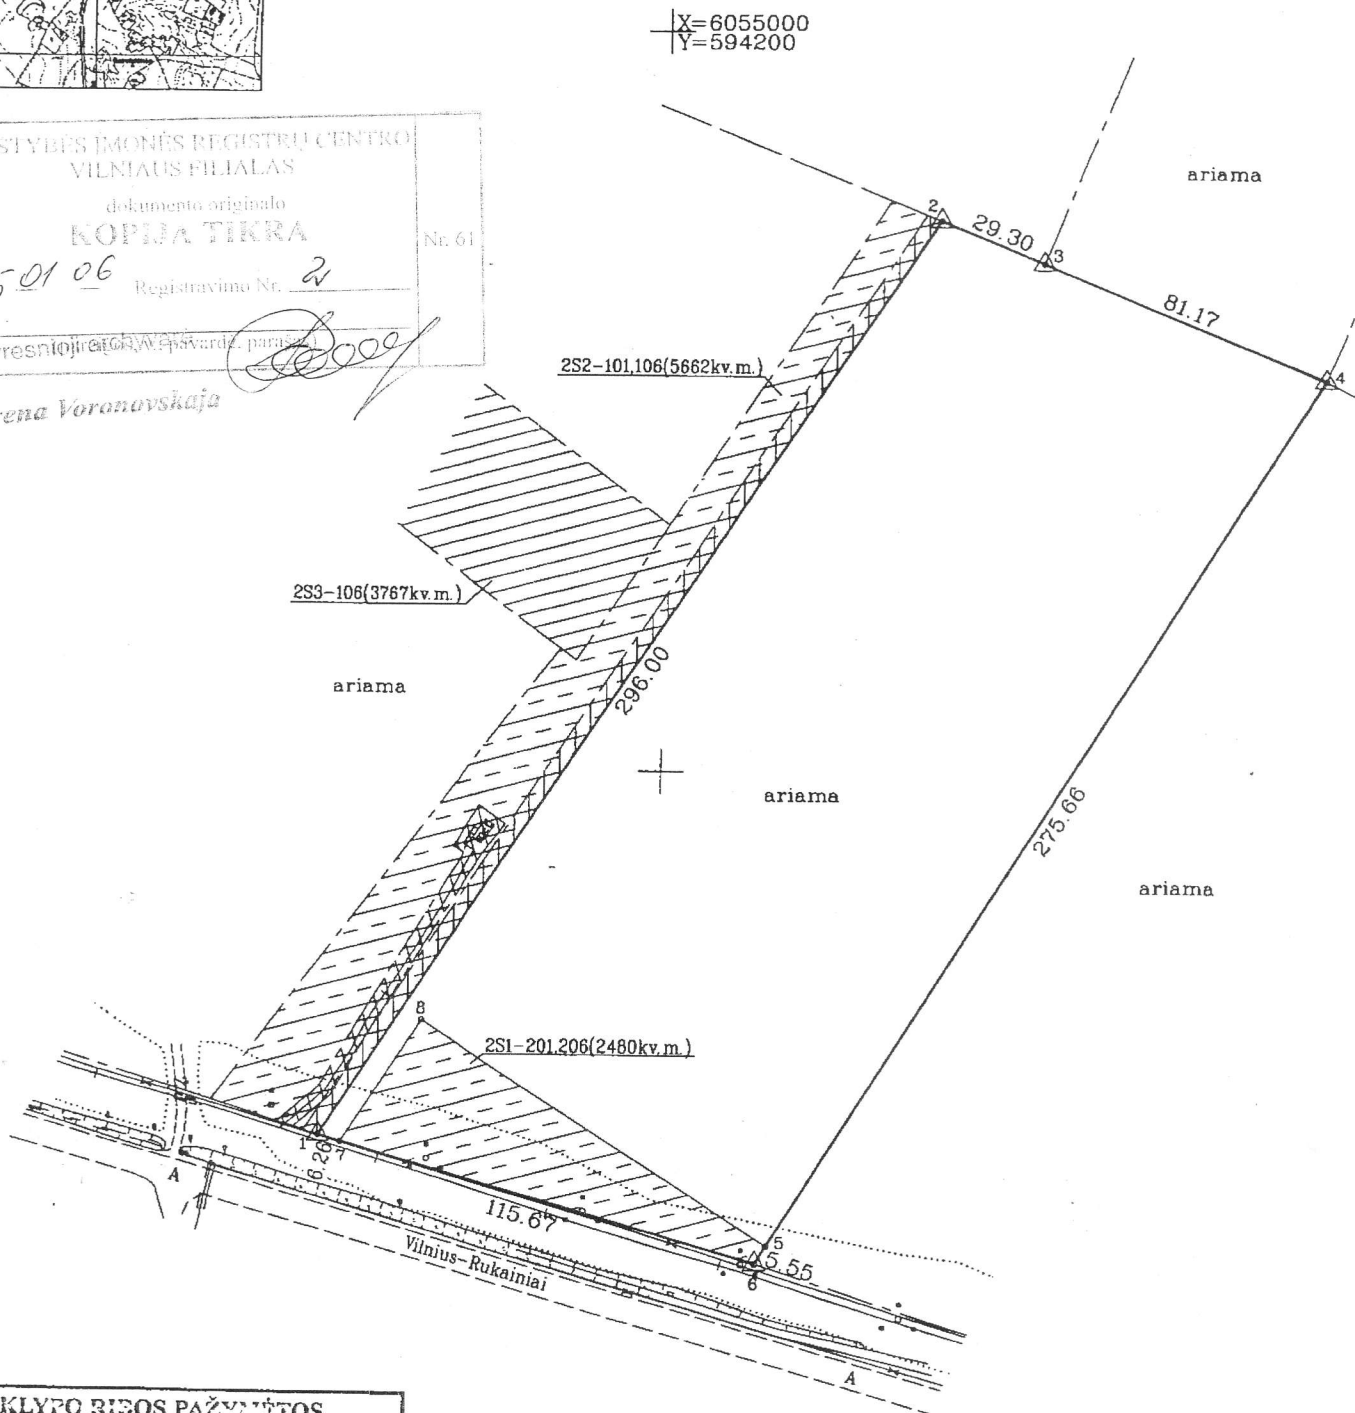

SKLYPO RIBOS PAŽYMĖTOS
KADASTRO ŽEMĖLAPYJE
VI REGISTRŲ CENTRO Vilniaus filialas

Kadastro specialistė
pareigos parašas v. paverd

Rašius Elmytė

III kadastro duomenų

tvarkymo grupės vedėja

Onutė Rekštienė

Rekiing

X=6054600
Y=594200